


湘江智谷望江路北片P01-A56地块现状地形图
89.800-40.550

秘密

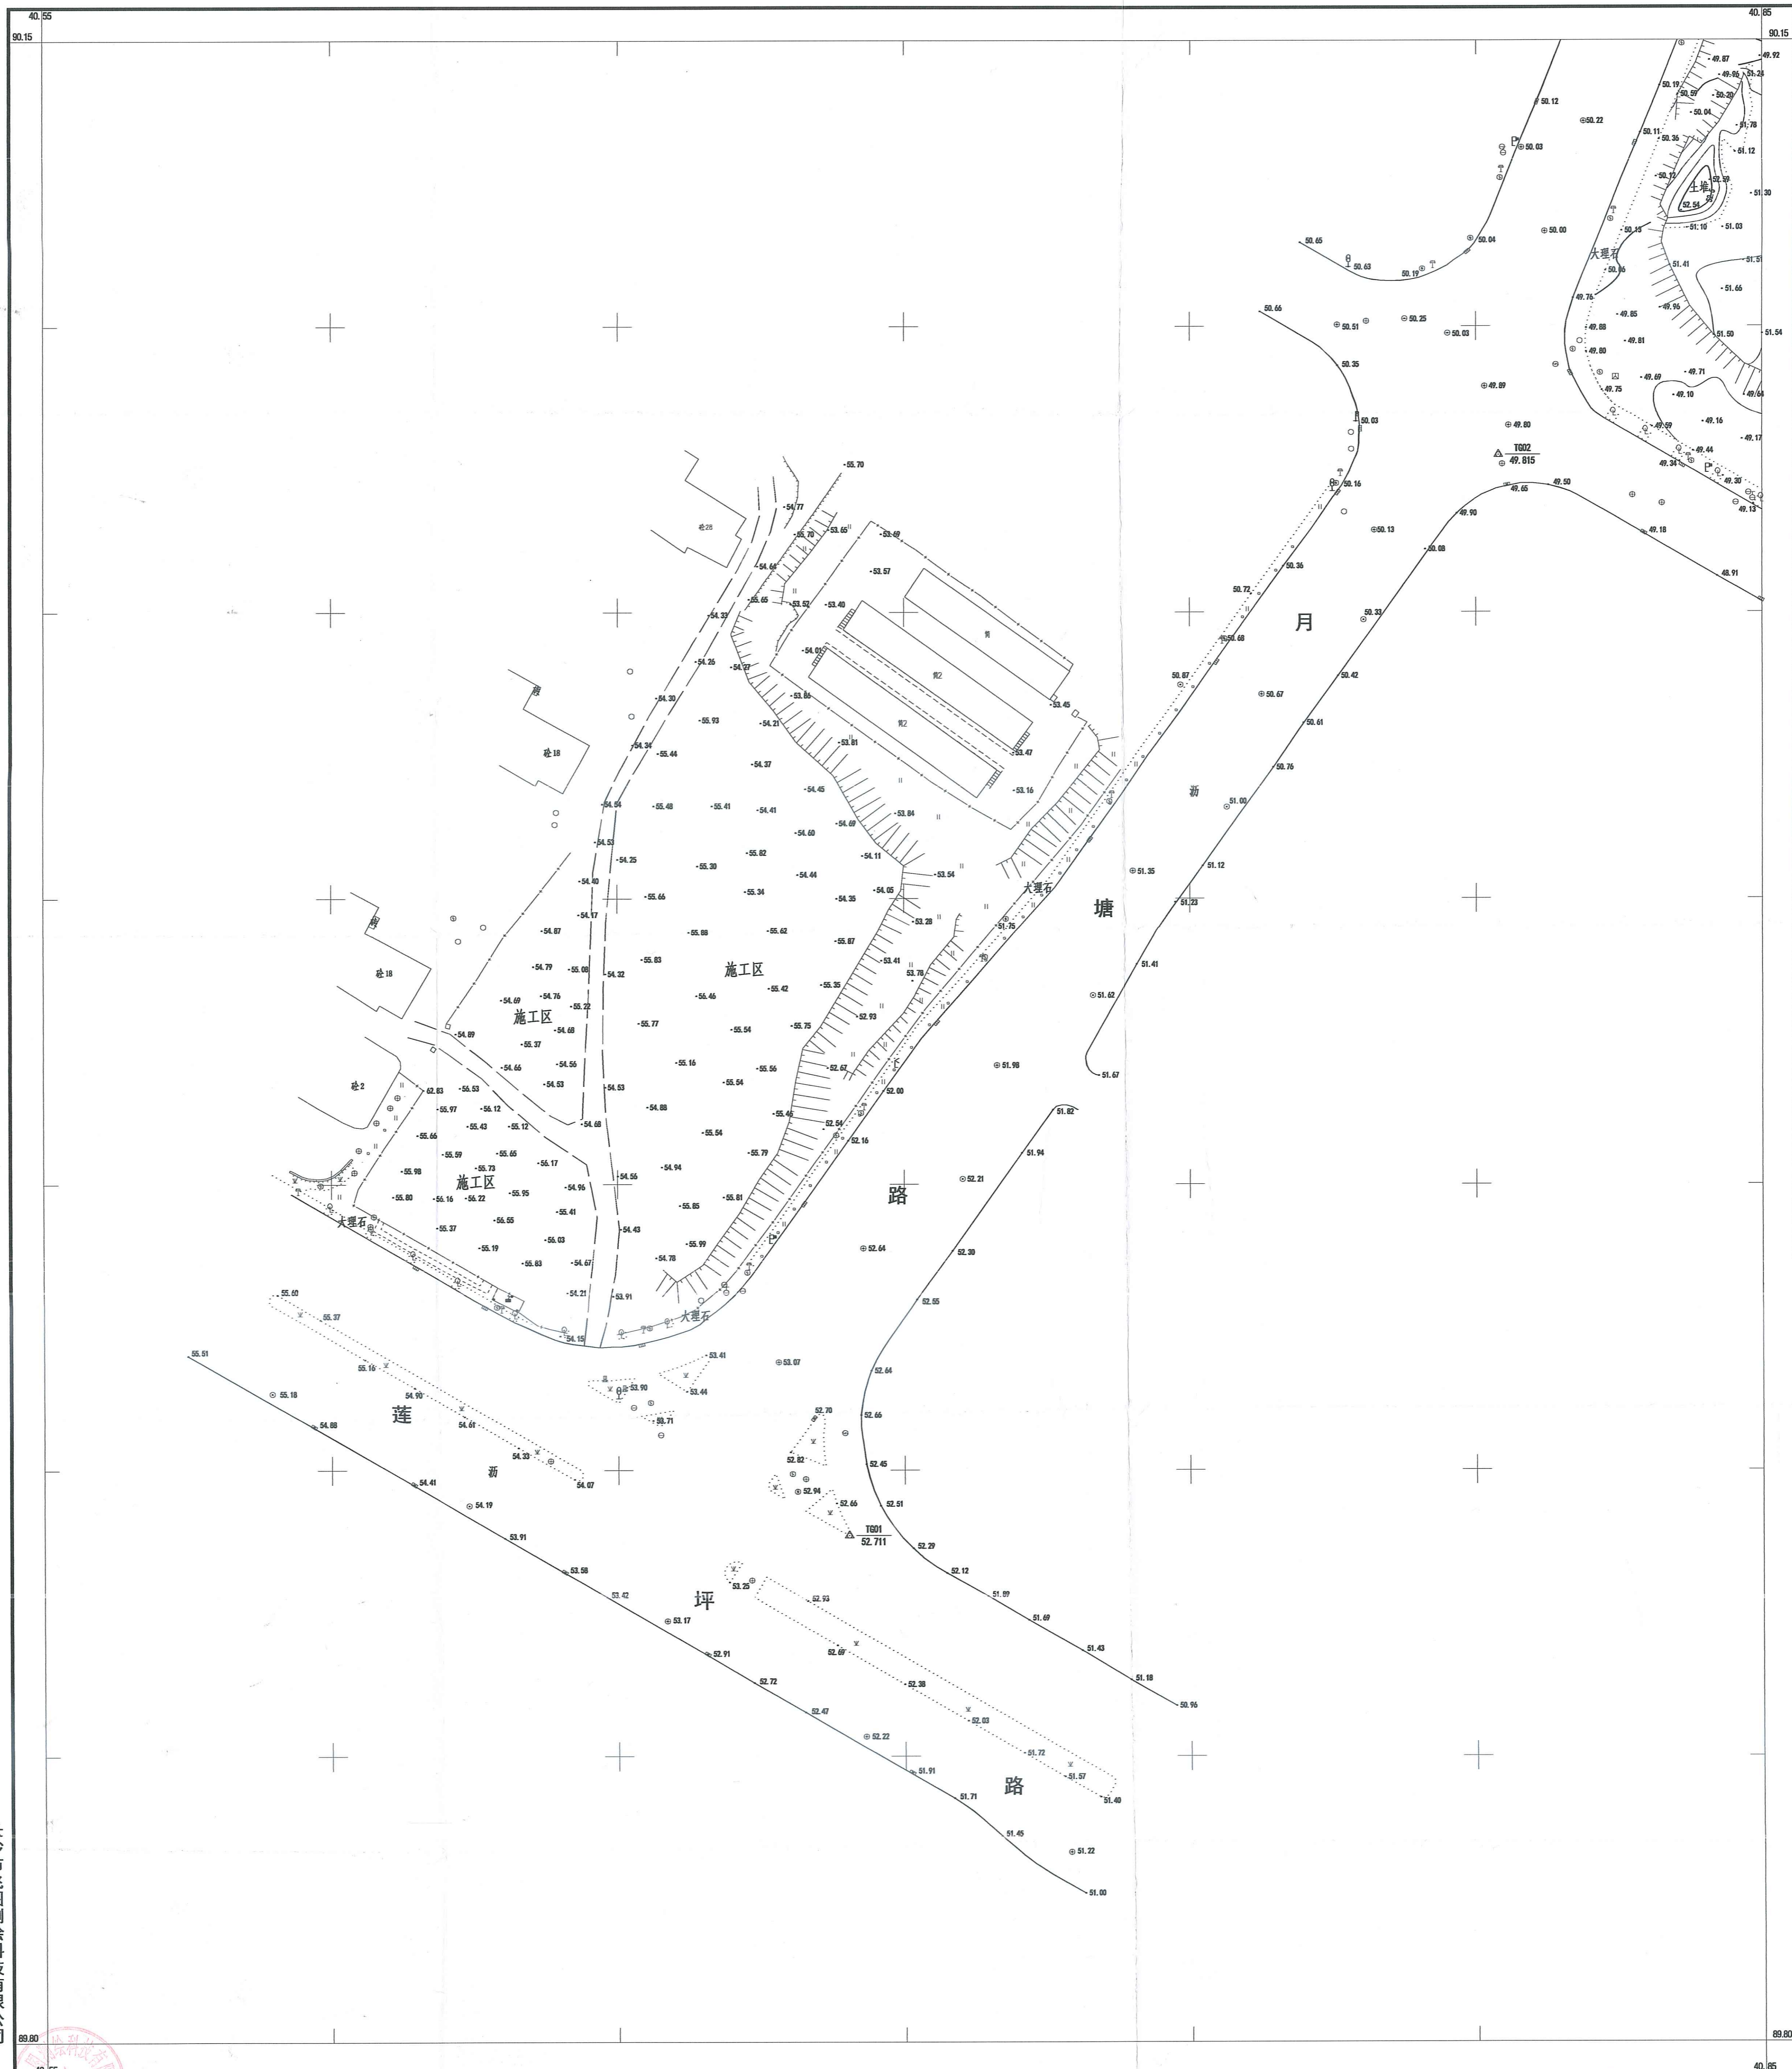

长沙市飞图测绘科技有限公司

长沙独立坐标系
1985 国家高程基准
2007 年版图式
2023 年12月

1:500

附注: