



由 Autodesk 教育版产品制作 规划依据图

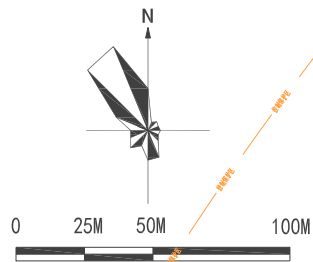

本图依据湖南湘江新区已入库控规绘制
 本图所示道路控制点设计标高仅作为设计参考, 设计时应结合道路周边现状及周边建设用地设计标高等因素确定
 本图所示地块用地面积应以最后测绘及计算为准
 本图中对于建筑高度的控制要求, 在一般区域指建筑高度, 在微波通道、机场净空、重点文物保护单位和重要风景区等特定区域按建筑限高控制
 本图所示各规划控制要素如遇规划调整以规划最终调整结果为准
 本图地形数据由长沙市规划勘测设计研究院提供
 依据图自核发之日起二年内有效, 逾期应重新申请

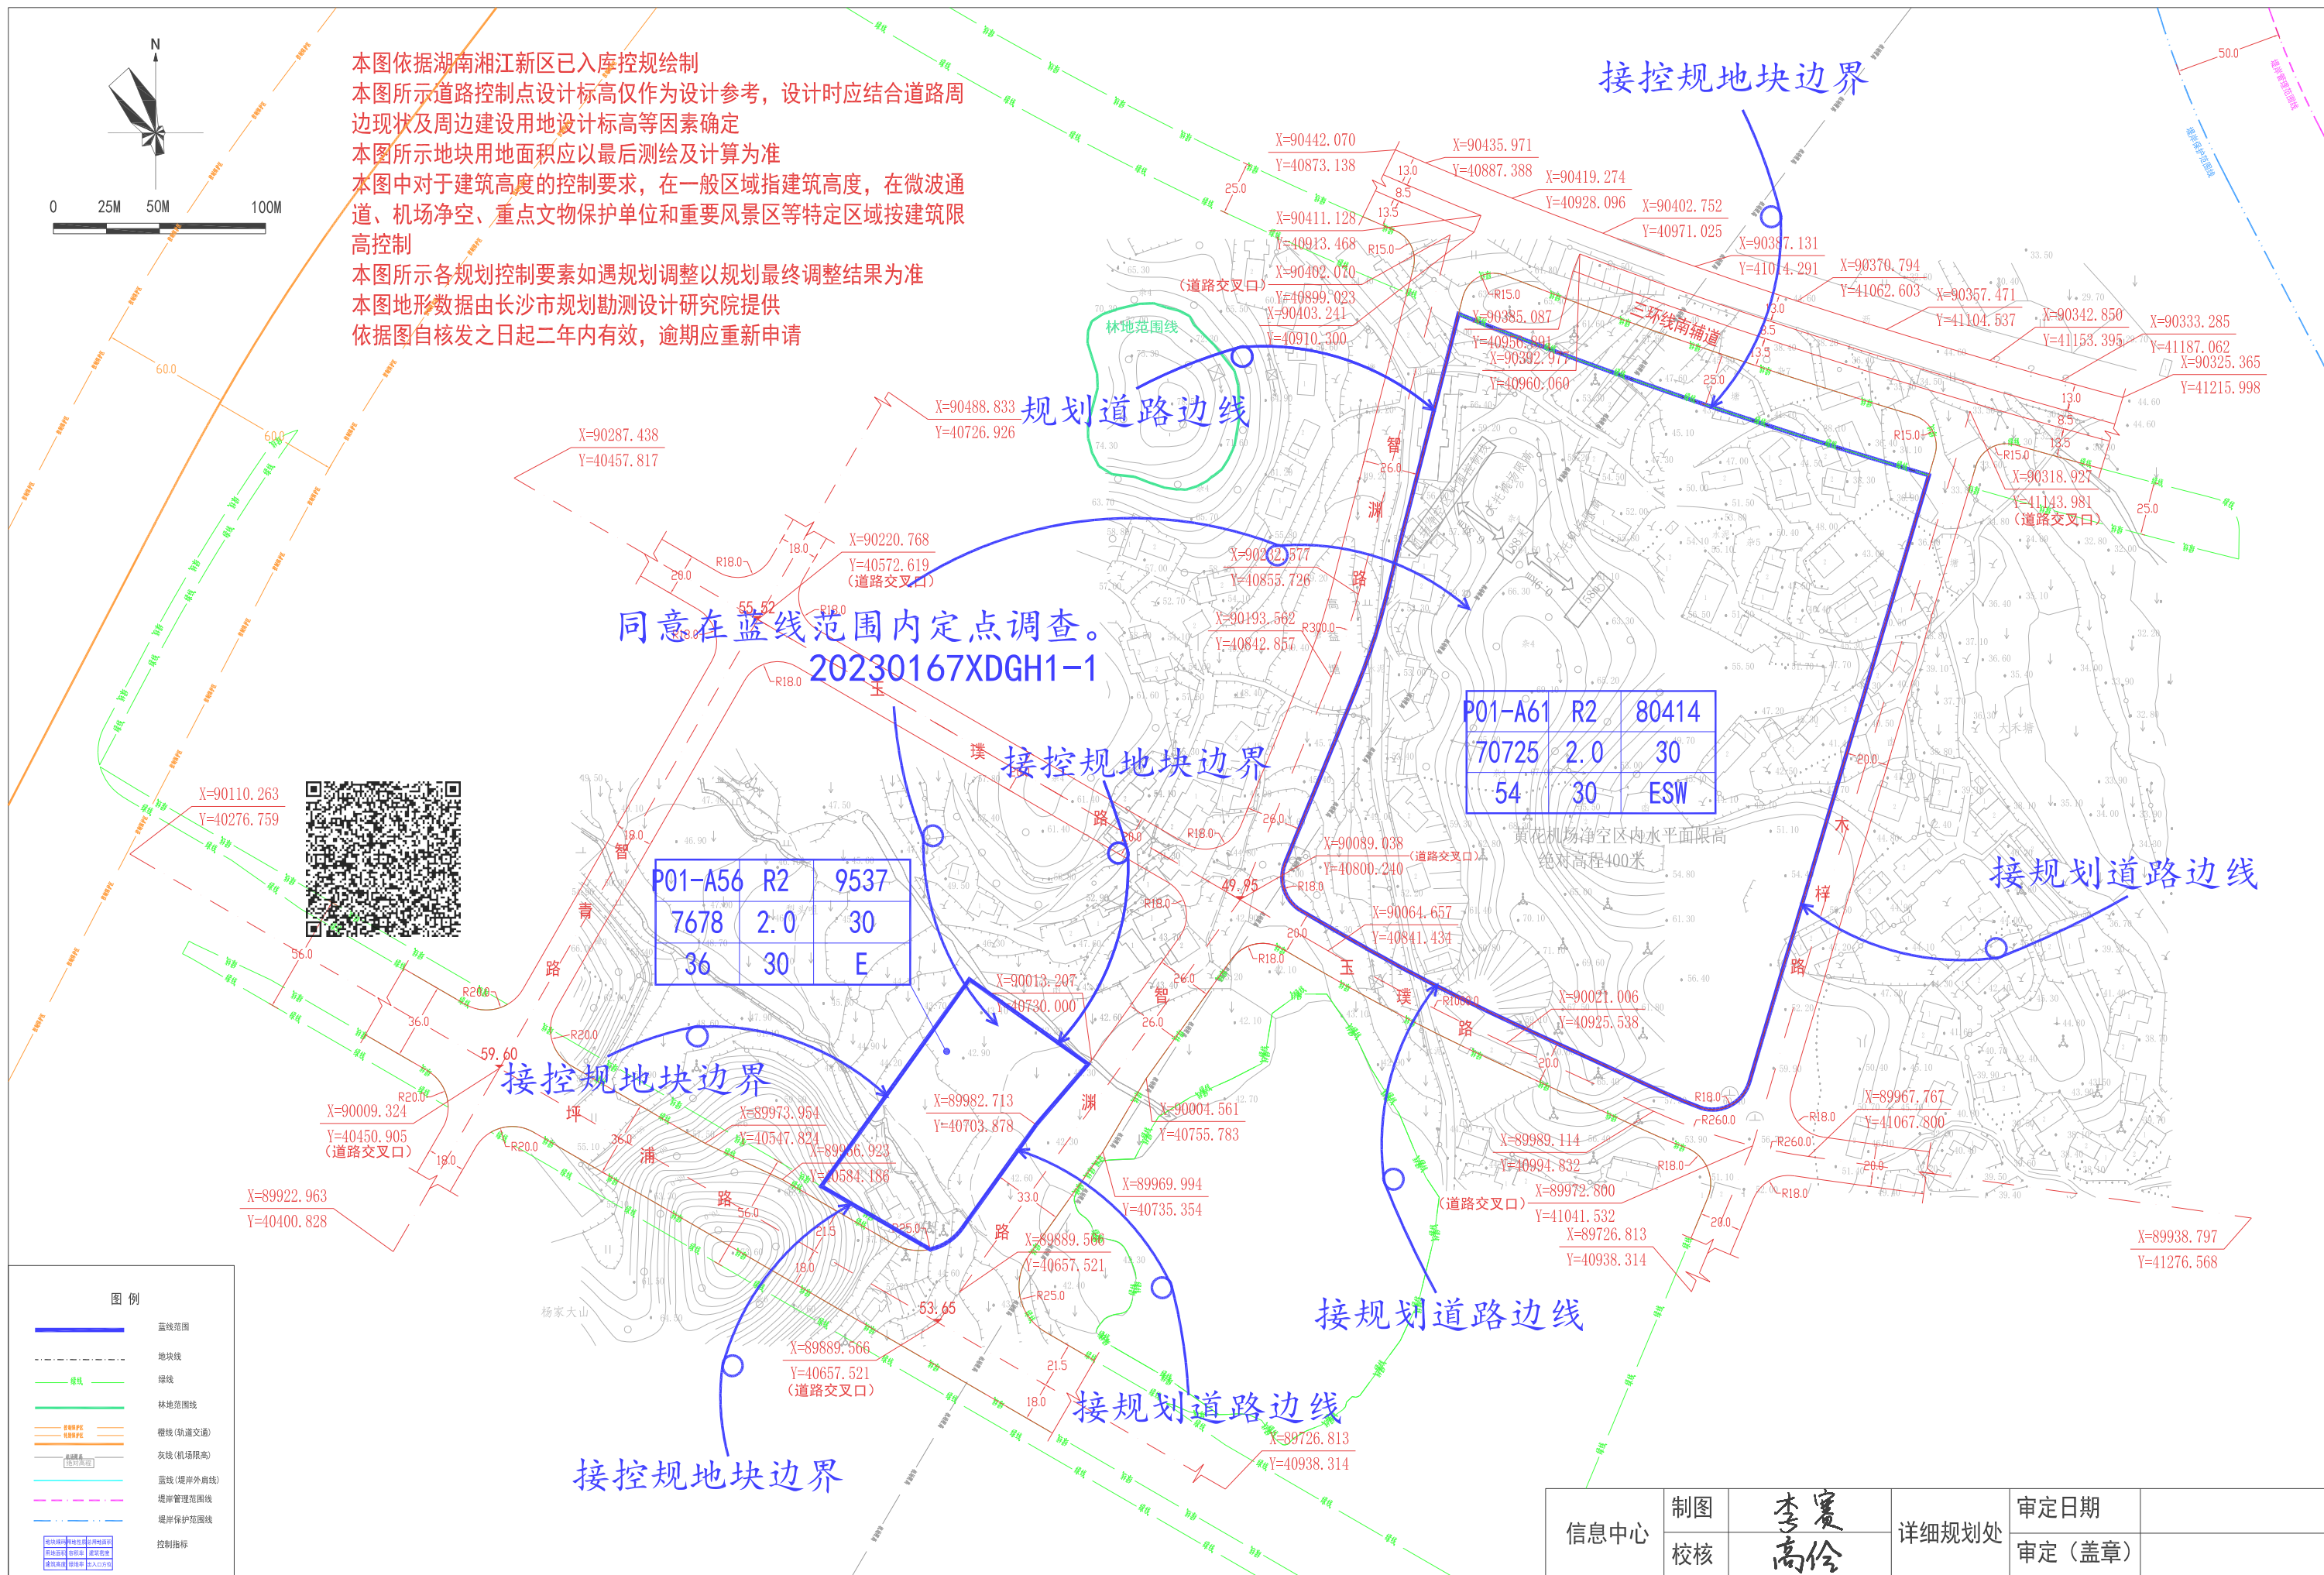

信息中心	制图 李宸	详细规划处	审定日期
	校核 高伶		审定(盖章)